



ΕΦΗΜΕΡΙΣ ΤΗΣ ΚΥΒΕΡΝΗΣΕΩΣ

ΤΗΣ ΕΛΛΗΝΙΚΗΣ ΔΗΜΟΚΡΑΤΙΑΣ

ΤΕΥΧΟΣ ΤΕΤΑΡΤΟ **Αρ. Φύλλου 1003**

15 Σεπτεμβρίου 2005

ΠΕΡΙΕΧΟΜΕΝΑ

ΑΠΟΦΑΣΕΙΣ

ΑΠΟΦΑΣΕΙΣ

Αριθ. 358 (1)

Έγκριση καθορισμού Οριογραμμών τμήματος του Ρέματος εφαπτόμενου της ιδιοκτησίας Κουτραμπάνη Ε. Θεοδωρίδη Ζ. και Ταρασίδη Γ. στην τοποθεσία «Λιβάδι» του Δημ. Διαμ. Νέου Πεδινού του Δήμου Νέας Κούταλης Λήμνου.

Ο ΓΕΝΙΚΟΣ ΓΡΑΜΜΑΤΕΑΣ ΠΕΡΙΦΕΡΕΙΑΣ
ΒΟΡΕΙΟΥ ΑΙΓΑΙΟΥ

Έχοντας υπόψη:

1. Το άρθρο 1 του ν. 3200/1955 περί διοικητικής αποκέντρωσης, όπως τροποποιήθηκε και συμπληρώθηκε μεταγενέστερα.

2. Τις διατάξεις των άρθρων 1 και 2 του π.δ. 39/1983 περί μεταβιβάσεως αρμοδιοτήτων του Υπουργού Δημ. Έργων στις Περιφερειακές Υπηρεσίες.

3. Τις διατάξεις του άρθρου 66 του ν. 1622/1986 «περί Τοπικής Αυτοδιοίκησης, Περιφερειακής Ανάπτυξης και δημοκρατικού προγραμματισμού» όπως αντικαταστάθηκαν με τις διατάξεις της παρ. 5 του άρθρου 33 του ν. 1832/1989.

4. Τις διατάξεις των άρθρων 6 και 7 του ν. 2503/1997 «Διοίκηση, οργάνωση, στελέχωση της Περιφέρειας, ρύθμιση θεμάτων για την Τοπική Αυτοδιοίκηση και άλλες διατάξεις».

5. Την υπ' αριθμ. 33/1998 εγκύκλιο του Υ.ΠΕ.ΧΩ.Δ.Ε. «Αστυνόμευση ρεμάτων και συντήρηση αντιπλ/κών έργων».

6. Το άρθρο 5 του ν. 3010/2002 «Εναρμόνιση του ν. 1650/1988 με τις οδηγίες 97/11 Ε.Ε και 96/61 Ε.Ε διαδικασία οριοθέτησης και ρυθμίσεις θεμάτων για τα υδατορέματα και άλλες διατάξεις».

7. Την από 16.5.2005 έκθεση οριοθέτησης του τμήματος Εγγ/κών -Υδραυλικών έργων και Έργων Περιβάλλοντος της Δ.Τ.Υ.Νομαρχιακής Αυτοδιοίκησης Λέσβου με την οποία και προτείνονται με συνεχή κόκκινη γραμμή οι οριογραμμές του Ρέμματος σε τοπογραφικό διάγραμμα αποτύπωσης αυτού κλίμακος 1:500.


8. Μετά την υπ' αριθμόν 46/2005 απόφαση θετικής γνωμοδότησης του Δημοτικού Συμβουλίου Νέας Κούταλης Λήμνου σχετικά με την οριοθέτηση τμήματος του ρέματος που αναφέρεται στο θέμα, αποφασίζουμε:

Εγκρίνουμε τον καθορισμό των Οριογραμμών τμήματος του Ρέματος εφαπτόμενου της ιδιοκτησίας Κουτραμπάνη Ε. Θεοδωρίδη Ζ. και Ταρασίδη Γ. στην τοποθεσία Λιβάδι» του Δημ. Διαμ. Νέου Πεδινού του Δήμου Νέας Κούταλης Λήμνου, όπως προέκυψαν από τα στοιχεία της Υδρολογικής μελέτης στην περιοχή αρμοδιότητας του Δήμου Νέας Κούταλης, σύμφωνα με το από μηνός Φεβρουαρίου 2005 Τοπογραφικό διάγραμμα του Τοπογράφου Μηχανικού Βαξεβανέρη Χαράλαμπου, όπως αυτά ελέγχθηκαν και θεωρήθηκαν από την Προϊσταμένη του τμήματος Εγγ/κών - Υδραυλικών έργων και Έργων Περιβάλλοντος της Δ.Τ.Υ. Νομαρχιακής Αυτοδιοίκησης Λέσβου.

Η απόφαση αυτή να δημοσιευθεί στην Εφημερίδα της Κυβερνήσεως.

Μυτιλήνη, 23 Αυγούστου 2005

Με εντολή Γενικού Γραμματέα Περιφέρειας
Ο Γενικός Διευθυντής
ΓΕΩΡΓΙΟΣ ΒΑΘΡΑΚΟΥΛΗΣ

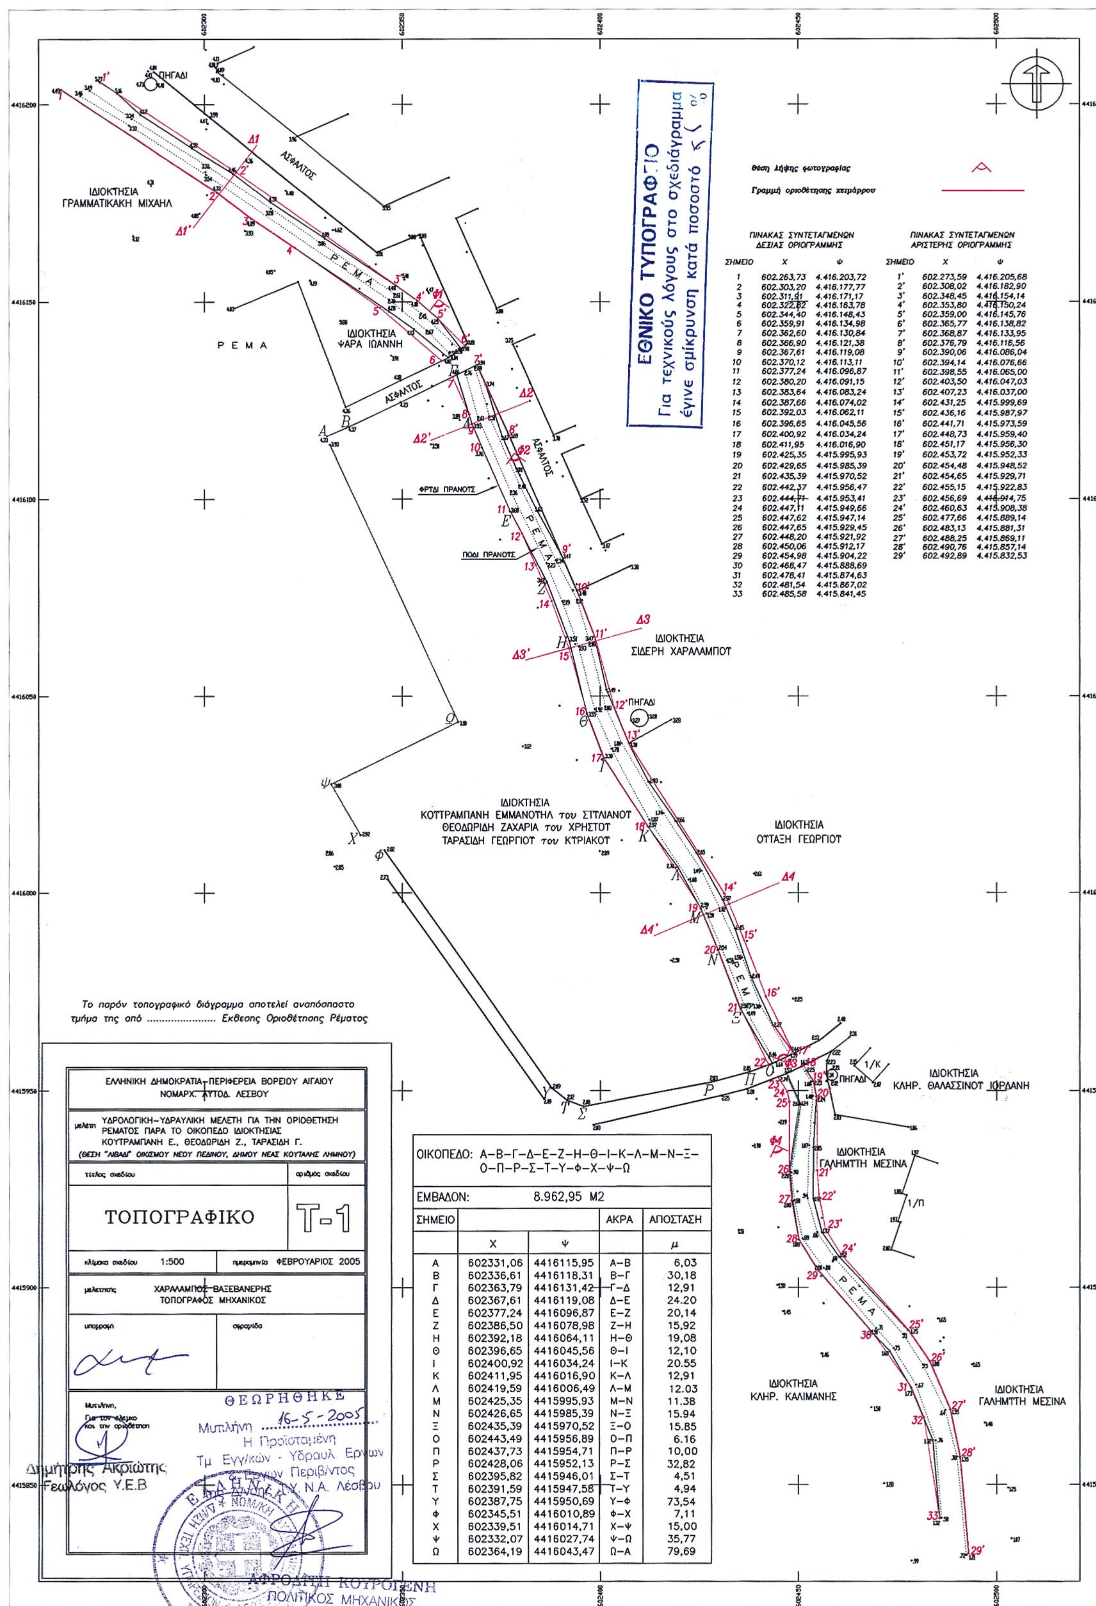

ΠΙΝΑΚΑΣ ΣΥΝΤΕΤΑΓΜΕΝΩΝ ΔΕΞΙΑΣ ΟΡΙΟΓΡΑΜΜΗΣ

ΣΗΜΕΙΟ	Χ	Ψ
1	602.263,73	4.416.203,72
2	602.303,20	4.416.177,77
3	602.311,91	4.416.171,17
4	602.322,82	4.416.163,78
5	602.344,40	4.416.148,43
6	602.359,91	4.416.134,98
7	602.362,60	4.416.130,84
8	602.366,90	4.416.121,38
9	602.367,61	4.416.119,08
10	602.370,12	4.416.113,11
11	602.377,24	4.416.096,87
12	602.380,20	4.416.091,15
13	602.383,64	4.416.083,24
14	602.387,66	4.416.074,02
15	602.392,03	4.416.062,11
16	602.396,65	4.416.045,56
17	602.400,92	4.416.034,24
18	602.411,95	4.416.016,90
19	602.425,35	4.415.995,93
20	602.429,65	4.415.985,39
21	602.435,39	4.415.970,52
22	602.442,37	4.415.956,47
23	602.444,71	4.415.953,41
24	602.447,11	4.415.949,66
25	602.447,62	4.415.947,14
26	602.447,65	4.415.929,45
27	602.448,20	4.415.921,92
28	602.450,06	4.415.912,17
29	602.454,98	4.415.904,22
30	602.468,47	4.415.888,69
31	602.478,41	4.415.874,63
32	602.481,54	4.415.867,02
33	602.485,58	4.415.841,45

ΠΙΝΑΚΑΣ ΣΥΝΤΕΤΑΓΜΕΝΩΝ ΑΡΙΣΤΕΡΗΣ ΟΡΙΟΓΡΑΜΜΗΣ

ΣΗΜΕΙΟ	Χ	Ψ
1'	602.273,59	4.416.205,68
2'	602.308,02	4.416.182,90
3'	602.348,45	4.416.154,14
4'	602.353,80	4.416.150,24
5'	602.359,00	4.416.145,76
6'	602.365,77	4.416.138,82
7'	602.368,87	4.416.133,95
8'	602.376,79	4.416.116,56
9'	602.390,06	4.416.086,04
10'	602.394,14	4.416.076,66
11'	602.398,55	4.416.065,00
12'	602.403,50	4.416.047,03
13'	602.407,23	4.416.037,00
14'	602.431,25	4.415.999,69
15'	602.436,16	4.415.987,97
16'	602.441,71	4.415.973,59
17'	602.448,73	4.415.959,40
18'	602.451,17	4.415.956,30
19'	602.453,72	4.415.952,33
20'	602.454,48	4.415.948,52
21'	602.454,65	4.415.929,71
22'	602.455,15	4.415.922,83
23'	602.456,69	4.415.914,75
24'	602.460,63	4.415.908,38
25'	602.477,66	4.415.889,14
26'	602.483,13	4.415.881,31
27'	602.488,25	4.415.869,11
28'	602.490,76	4.415.857,14
29'	602.492,89	4.415.832,53

ΟΙΚΟΠΕΔΟ: Α-Β-Γ-Δ-Ε-Ζ-Η-Θ-Ι-Κ-Λ-Μ-Ν-Ξ-Ο-Π-Ρ-Σ-Τ-Υ-Φ-Χ-Ψ-Ω

ΕΜΒΑΔΟΝ: 8.962,95 Μ2

ΣΗΜΕΙΟ	Χ	Ψ	ΑΚΡΑ	ΑΠΟΣΤΑΣΗ μ
Α	602331,06	4416115,95	Α-Β	6,03
Β	602336,61	4416118,31	Β-Γ	30,18
Γ	602363,79	4416131,42	Γ-Δ	12,91
Δ	602367,61	4416119,08	Δ-Ε	24.20
Ε	602377,24	4416096,87	Ε-Ζ	20,14
Ζ	602386,50	4416078,98	Ζ-Η	15,92
Η	602392,18	4416064,11	Η-Θ	19,08
Θ	602396,65	4416045,56	Θ-Ι	12,10
Ι	602400,92	4416034,24	Ι-Κ	20.55
Κ	602411,95	4416016,90	Κ-Λ	12,91
Λ	602419,59	4416006,49	Λ-Μ	12.03
Μ	602425,35	4415995,93	Μ-Ν	11.38
Ν	602426,65	4415985,39	Ν-Ξ	15.94
Ξ	602435,39	4415970,52	Ξ-Ο	15.85
Ο	602443,49	4415956,89	Ο-Π	6.16
Π	602437,73	4415954,71	Π-Ρ	10,00
Ρ	602428,06	4415952,13	Ρ-Σ	32,82
Σ	602395,82	4415946,01	Σ-Τ	4,51
Τ	602391,59	4415947,58	Τ-Υ	4,94
Υ	602387,75	4415950,69	Υ-Φ	73,54
Φ	602345,51	4416010,89	Φ-Χ	7,11
Χ	602339,51	4416014,71	Χ-Ψ	15,00
Ψ	602332,07	4416027,74	Ψ-Ω	35,77
Ω	602364,19	4416043,47	Ω-Α	79,69

Αριθ. 366 (2)

Έγκριση καθορισμού Οριογραμμής τμήματος του Ρέματος στον οικισμό «Πέρρη» του Δημ. Διαμ. Σκουραιίκων του Δήμου Μαραθόκαμπου Σάμου.

Ο ΓΕΝΙΚΟΣ ΓΡΑΜΜΑΤΕΑΣ ΠΕΡΙΦΕΡΕΙΑΣ
ΒΟΡΕΙΟΥ ΑΙΓΑΙΟΥ

Έχοντας υπόψη:

1. Το άρθρο 1 του ν. 3200/1955 περί διοικητικής αποκέντρωσης, όπως τροποποιήθηκε και συμπληρώθηκε μεταγενέστερα.

2. Τις διατάξεις των άρθρων 1 και 2 του π.δ. 39/1983 περί μεταβιβάσεως αρμοδιοτήτων του Υπουργού Δημ. Έργων στις Περιφερειακές Υπηρεσίες.

3. Τις διατάξεις του άρθρου 66 του ν. 1622/1986 «περί Τοπικής Αυτοδιοίκησης, Περιφερειακής Ανάπτυξης και δημοκρατικού προγραμματισμού» όπως αντικαταστάθηκαν με τις διατάξεις της παρ. 5 του άρθρου 33 του Ν. 1832/1989.

4. Τις διατάξεις των άρθρων 6 και 7 του ν. 2503/1997 «Διοίκηση, οργάνωση, στελέχωση της Περιφέρειας, ρύθμιση θεμάτων για την Τοπική Αυτοδιοίκηση και άλλες διατάξεις».

5. Την υπ' αριθμ. 33/1998 εγκύκλιο του Υ.ΠΕ.ΧΩ.Δ.Ε. «Αστυνόμευση ρεμάτων και συντήρηση αντιπλ/κών έργων».

6. Το άρθρο 5 του ν. 3010/2002 «Εναρμόνιση του ν. 1650/1988 με τις οδηγίες 97/11 Ε.Ε και 96/61 Ε.Ε διαδικασία οριοθέτησης και ρυθμίσεις θεμάτων για τα υδατορέματα και άλλες διατάξεις».

7. Την από 19.7.2005 υποβολή του φακέλου οριοθέτησης του εν θέματι ρέματος, της Δ.Τ.Υ. Νομαρχιακής Αυτοδιοίκησης Σάμου, με την οποία και προτείνονται με συνεχή κόκκινη γραμμή οι οριογραμμές του ρέμματος σε τοπογραφικό διάγραμμα αποτύπωσης αυτού κλίμακος 1:500.


8. Την υπ' αριθμόν 26/2005 απόφαση θετικής γνωμοδότησης του Δημοτικού Συμβουλίου Μαραθόκαμπου Σάμου σχετικά με την οριοθέτηση τμήματος του ρέματος που αναφέρεται στο θέμα, αποφασίζουμε:

Εγκρίνουμε τον καθορισμό των Οριογραμμών τμήματος του Ρέματος στον οικισμό «Πέρρη» του Δημ. Διαμ. Σκουραιίκων του Δήμου Μαραθόκαμπου Σάμου, όπως προέκυψαν από τα στοιχεία της Υδρολογικής μελέτης, στην περιοχή αρμοδιότητας του Δήμου Μαραθόκαμπου και σύμφωνα με το από μηνός Ιανουαρίου 2005 Τοπογραφικό διάγραμμα των Μηχανικών Κιλουκιώτη Εμμανουήλ και Τζούλα Γεώργιου, όπως αυτά ελέγχθηκαν και θεωρήθηκαν από την Δ/τρια της Δ.Τ.Υ.Νομαρχιακής Αυτοδιοίκησης Λέσβου Βενέτη Μαρία Αρχιτέκτων Μηχανικός.

Η απόφαση αυτή να δημοσιευτεί στην Εφημερίδα της Κυβερνήσεως.

Μυτιλήνη, 23 Αυγούστου 2005

Με εντολή Γενικού Γραμματέα Περιφέρειας
Ο Γενικός Διευθυντής
ΓΕΩΡΓΙΟΣ ΒΑΘΡΑΚΟΥΛΗΣ

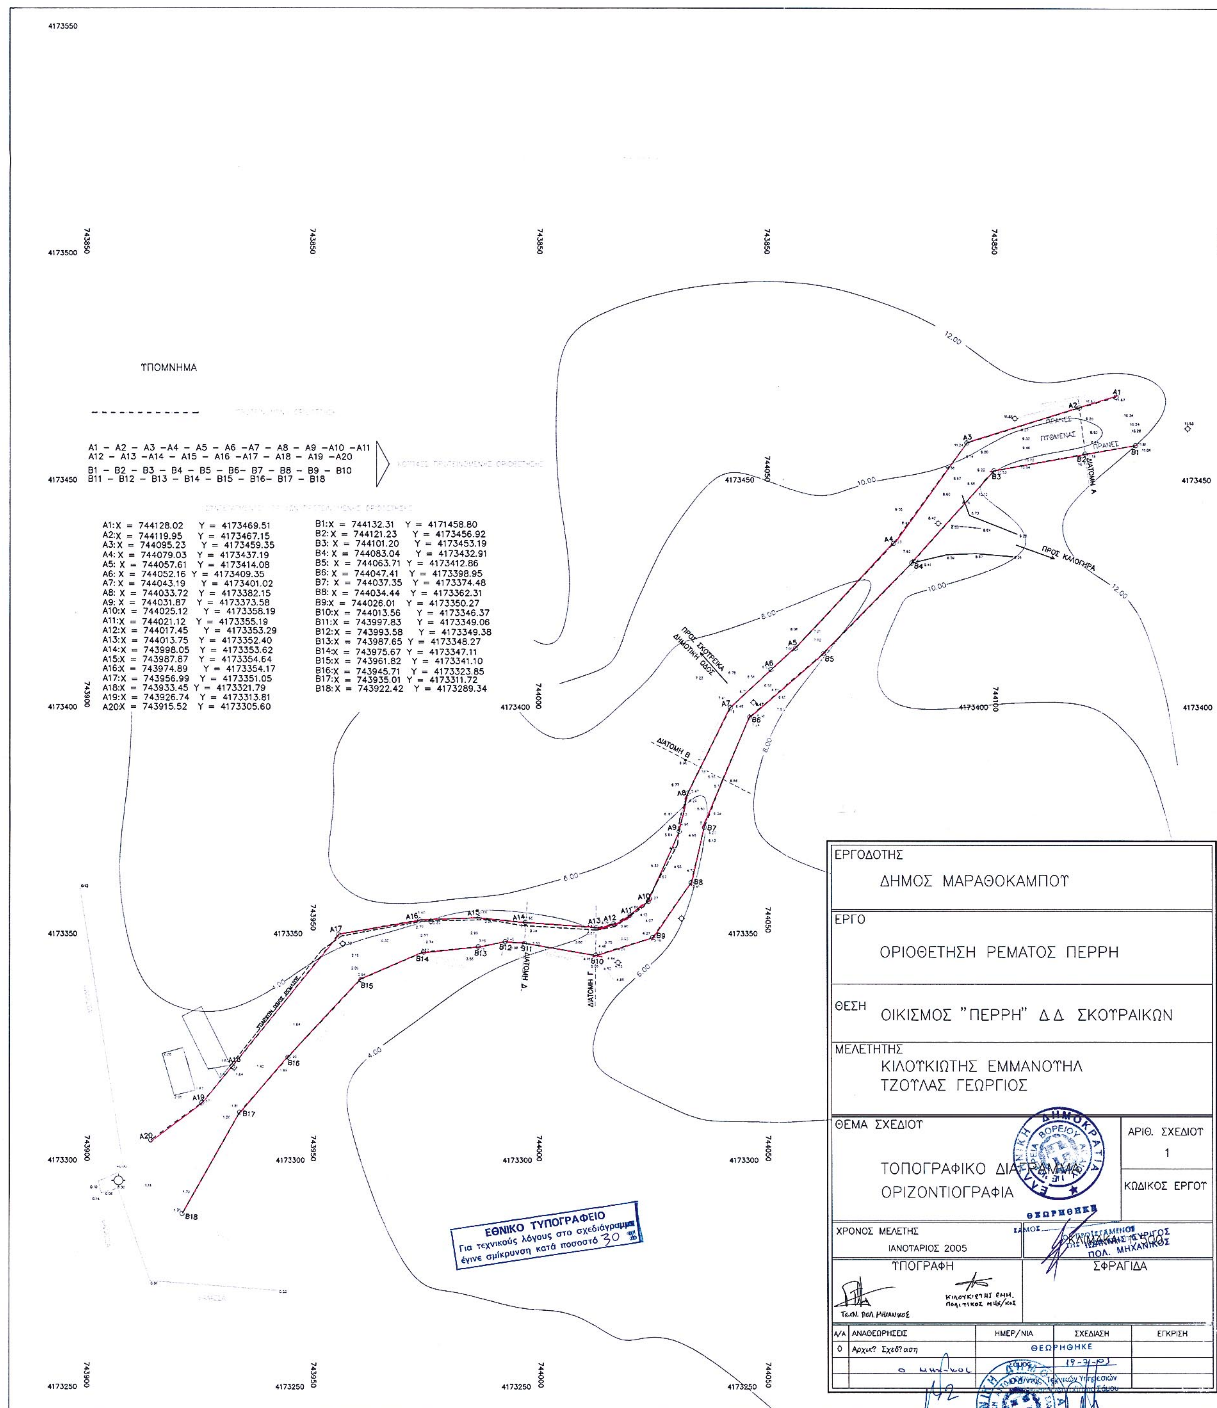
ΥΠΟΜΝΗΜΑ
A1 – A2 – A3 –A4 – A5 – A6 –A7 – A8 – A9 –A10 –A11
A12 – A13 –A14 – A15 – A16 –A17 – A18 – A19 –A20
B1 – B2 – B3 – B4 – B5 – B6– B7 – B8 – B9 – B10
B11 – B12 – B13 – B14 – B15 – B16– B17 – B18
A1:X = 744128.02 Y = 4173469.51
A2:X = 744119.95 Y = 4173467.15
A3:X = 744095.23 Y = 4173459.35
A4:X = 744079.03 Y = 4173437.19
A5:X = 744057.61 Y = 4173414.08
A6:X = 744052.16 Y = 4173409.35
A7:X = 744043.19 Y = 4173401.02
A8:X = 744033.72 Y = 4173382.15
A9:X = 744031.87 Y = 4173373.58
A10:X = 744025.12 Y = 4173358.19
A11:X = 744021.12 Y = 4173355.19
A12:X = 744017.45 Y = 4173353.29
A13:X = 744013.75 Y = 4173352.40
A14:X = 743998.05 Y = 4173353.62
A15:X = 743987.87 Y = 4173354.64
A16:X = 743974.89 Y = 4173354.17
A17:X = 743956.99 Y = 4173351.05
A18:X = 743933.45 Y = 4173321.79
A19:X = 743926.74 Y = 4173313.81
A20X = 743915.52 Y = 4173305.60
B1:X = 744132.31 Y = 4171458.80
B2:X = 744121.23 Y = 4173456.92
B3:X = 744101.20 Y = 4173453.19
B4:X = 744083.04 Y = 4173432.91
B5:X = 744063.71 Y = 4173412.86
B6:X = 744047.41 Y = 4173398.95
B7:X = 744037.35 Y = 4173374.48
B8:X = 744034.44 Y = 4173362.31
B9:X = 744026.01 Y = 4173350.27
B10:X = 744013.56 Y = 4173346.37
B11:X = 743997.83 Y = 4173349.06
B12:X = 743993.58 Y = 4173349.38
B13:X = 743987.65 Y = 4173348.27
B14:X = 743975.67 Y = 4173347.11
B15:X = 743961.82 Y = 4173341.10
B16:X = 743945.71 Y = 4173323.85
B17:X = 743935.01 Y = 4173311.72
B18:X = 743922.42 Y = 4173289.34
ΠΡΟΣ ΚΑΛΟΓΗΡΑ
ΠΡΟΣ ΕΣΩΤΕΡΙΚΑ ΔΗΜΟΤΙΚΗ ΟΔΟΣ
ΔΙΑΤΟΜΗ Α
ΔΙΑΤΟΜΗ Β
ΔΙΑΤΟΜΗ Γ
ΔΙΑΤΟΜΗ Δ
ΕΘΝΙΚΟ ΤΥΠΟΓΡΑΦΕΙΟ
Για τεχνικούς λόγους στο σχεδιάγραμμα έγινε σμίκρυνση κατά ποσοστό 30 %
ΕΡΓΟΔΟΤΗΣ
ΔΗΜΟΣ ΜΑΡΑΘΟΚΑΜΠΟΥ
ΕΡΓΟ
ΟΡΙΟΘΕΤΗΣΗ ΡΕΜΑΤΟΣ ΠΕΡΡΗ
ΘΕΣΗ
ΟΙΚΙΣΜΟΣ "ΠΕΡΡΗ" Δ.Δ. ΣΚΟΥΡΑΙΚΩΝ
ΜΕΛΕΤΗΤΗΣ
ΚΙΛΟΥΚΙΩΤΗΣ ΕΜΜΑΝΟΥΗΛ
ΤΖΟΥΛΑΣ ΓΕΩΡΓΙΟΣ
ΘΕΜΑ ΣΧΕΔΙΟΥ
ΤΟΠΟΓΡΑΦΙΚΟ ΔΙΑΓΡΑΜΜΑ
ΟΡΙΖΟΝΤΙΟΓΡΑΦΙΑ
ΑΡΙΘ. ΣΧΕΔΙΟΥ
1
ΚΩΔΙΚΟΣ ΕΡΓΟΥ
ΧΡΟΝΟΣ ΜΕΛΕΤΗΣ
ΙΑΝΟΥΑΡΙΟΣ 2005
ΥΠΟΓΡΑΦΗ
ΣΦΡΑΓΙΔΑ
ΘΕΩΡΗΘΗΚΕ
ΠΟΛ. ΜΗΧΑΝΙΚΟΣ
ΑΝΑΘΕΩΡΗΣΕΙΣ
ΗΜΕΡ/ΝΙΑ
ΣΧΕΔΙΑΣΗ
ΕΓΚΡΙΣΗ
0 Αρχικ? Σχεδ?αση
ΜΗΧ/ΚΟΣ ΕΡΓΩΝ

Αριθ. 1603 (3)

Κήρυξη ως αναδασωτέας έκτασης 29 στρεμμάτων στη θέση «Σιαμέδες- Κοκκινόβραχος», περιφέρειας Δ.Δ. Ελίκας, Δ. Βοιών, Νομού Λακωνίας.

Η ΓΕΝΙΚΗ ΓΡΑΜΜΑΤΕΑΣ ΠΕΡΙΦΕΡΕΙΑΣ ΠΕΛΟΠΟΝΝΗΣΟΥ

Έχοντας υπόψη:

1. Τις διατάξεις του άρθρου 1 του ν. 3200/1955 «περί διοικητικής αποκεντρώσεως» όπως τροποποιήθηκαν και ισχύουν.

2. Τις διατάξεις των άρθρων 24 παρ. 1 και 117 παρ. 3 του Συντάγματος.

3. Των άρθρων 200 και 205 του ν.δ. 86/1969 (ΦΕΚ 7Α΄1969) «περί Δασικού Κώδικα».

4. Τις διατάξεις του ν. 998/1979 «Περί προστασίας των δασών κ.λπ. «και ειδικότερα:

α) του άρθρου 34 παρ. 4, β) του αρθρ. 38 παρ. 1. γ. άρθρου 41 παρ. 3. όπως συμπληρώθηκαν με το άρθρο 1 παρ. 8 του ν. 3208/2003.

5. Τις διατάξεις του ν. 2503/1997 «Διοίκηση, οργάνωση, στελέχωση της Περιφέρειας, ρύθμιση θεμάτων για την τοπική αυτοδιοίκηση και άλλες διατάξεις.

6. Τις διαταγές τον Υπουργείου Γεωργίας:

α) 160417/1180/8.7.1980, β) 182447/3049/24.9.1980:

7. Την υπ' αριθμ. 1268/11.8.2005 πρόταση του Δασαρχείου Μολάων με την οποία προτείνεται η κήρυξη της έκτασης ως αναδασωτέας.

Κηρύσσουμε αναδασωτέα με σκοπό την αποκατάσταση με φυσική αναγέννηση της προϋπάρχουσας δασικής βλάστησης η οποία καλυπτόταν από αείφυλλα πλατύφυλλα σε ποσοστό 80%, (σχίνος, ρείκι, πουρνάρι) που καταστράφηκε από πυρκαγιά, της κατηγορίας της παραγράφου 3 του άρθρου 3 (περίπτωση ΙΙΙβ) του ν. 998/1979 «περί προστασίας των δασών και των δασικών εν γένει εκτάσεων της Χώρας», όπως αντικαταστάθηκε με την παράγραφο 1 του άρθρου 1 ν. 3208/2003, δημόσια δασική έκταση εμβαδού 29 στρεμμάτων που βρίσκεται στη δασική θέση «Σιαμέδες- Κοκκινόβραχος», περιφέρειας Δ.Δ. Ελίκας, Δ. Βοιών, Νομού Λακωνίας, και προσδιορίζεται στο σχεδιάγραμμα σε απόσπασμα χάρτη εκδόσεως Γ.Υ.Σ. κλίμακας 1:2000 με στοιχεία: Α,Β,Γ,Δ,Ε,Α και στο απόσπασμα χάρτη ΤΥΣ 1:5000 (Φ.Χ.7387/5 ΠΑΠΑΔΙΑΝΙΚΑ έτους 1965) και έχει όρια:

Βόρεια: Με δημόσια δασική έκταση.

Νότια: Με δημόσια δασική έκταση.

Ανατολικά: Με δημόσια δασική έκταση.

Δυτικά: Με δημόσια δασική έκταση.

όπως φαίνεται στο συνημμένο σχεδιάγραμμα σε απόσπασμα χάρτη εκδόσεως Γ.Υ.Σ. κλίμακας 1:2000 με στοιχεία: Α,Β,Γ,Δ,Ε,Α και στο απόσπασμα χάρτη ΓΥΣ 1:5000 (Φ.Χ. 7387/5 ΠΑΠΑΔΙΑΝΙΚΑ έτους 1965), που αποτελεί αναπόσπαστο μέρος της απόφασης αυτής.

Η απόφαση αυτή να δημοσιευθεί στην Εφημερίδα της Κυβερνήσεως.

Σπάρτη, 17 Αυγούστου 2005

Η Γενική Γραμματέας Περιφέρειας
ΑΓΓΕΛΑ ΑΒΟΥΡΗ

ΤΟΠΟΓΡΑΦΙΚΟ ΔΙΑΓΡΑΜΜΑ

Σε απόσπασμα χάρτη έκδοσης Γ.Υ.Σ. έτους 1965, αρίθ. φύλλου 73875 περιοχής Παπαδιανίκων, κλίμακας 1:2000 (σε μεγέθυνση από 1:5000).
Καμένης δημόσιας δασικής έκτασης από τις πυρκαγιές που έλαβαν χώρα στις 05-06-2005 κ΄ 11-06-2005 στη θέση «Σιαμέδες - Κοκκινόβραχος» περιφερείας Δ.Δ. Ελίκας του Δήμου Βοιών Ν. Λακωνίας.
Γεωγρ. μήκος: 22° 56΄ 15΄΄ Γεωγρ. πλάτος: 36° 38΄ 27΄΄
ΕΜΒΑΔΟΝ ΚΑΜΕΝΗΣ ΔΑΣΙΚΗΣ ΕΚΤΑΣΗΣ: (Α,Β,Γ,Δ,Ε,Α)= 29 στρ.
ΚΛΙΜΑΚΑ 1: 2000

Ανήκει στην έκδοσή μας
αριθ. 1603/05

Νεάπολη 11-08-2005
Ο συντάξας

ΠΑΝΑΓΙΩΤΗΣ ΜΠΟΥΡΝΑΣ
ΔΑΣΟΦΥΛΑΚΑΣ Α΄



Θεωρήθηκε
Ο Δασάρχης



ΔΗΜΟΣΘΕΝΗΣ ΔΗΜΗΤΡΟΠΟΥΛΟΣ
ΔΑΣΟΛΟΓΟΣ



ΓΕΝΙΚΗ ΓΡΑΜΜΑΤΕΑΣ ΠΕΡΙΦΕΡΕΙΑΣ ΠΕΛΟΠΟΝΝΗΣΟΥ
ΑΓΓΕΛΑ ΛΑΒΟΥΡΗ

ΕΘΝΙΚΟ ΤΥΠΟΓΡΑΦΕΙΟ
Για τεχνικούς λόγους στο σχεδιάγραμμα έγινε σμίκρυνση κατά ποσοστό 55 %

Αριθ. 12363 (4)

Καθορισμός χρήσης παραχωρούμενου ακινήτου στο Αγρ/μα «Ποντοκώμης» νομού Κοζάνης.

Ο ΝΟΜΑΡΧΗΣ ΚΟΖΑΝΗΣ

Έχοντας υπόψη:

1. Το ν. 1512/11.1.1985 (ΦΕΚ 4Α) για την τροποποίηση και συμπλήρωση πολεοδομικών διατάξεων κ.λπ. και ειδικότερα το άρθρο 3 παρ. 1 αυτού.

2. Το άρθρο 2 του ν. 1337/12.3.1983 (ΦΕΚ 33Δ/14.3.1983) για την επέκταση πολεοδομικών σχεδίων.

3. Το άρθρο 1 του ν. 360/1976 για την χωροταξία και το περιβάλλον.

4. Το άρθρο 5 του ν. 1032/1980 για την σύσταση του Υ.ΠΕ.ΧΩ.Δ.Ε.

5. Την υπ' αριθμ. 54/2005 απόφαση Δήμου Δημητρίου Υψηλάντη.

6. Την υπ' αριθμ. 2571/4.7.2005 γνωμοδότηση για προσδιορισμό χρήσης γης η οποία εξεδόθη από την Δ/νση Πολεοδομίας και Περιβάλλοντος Ν.Α. Κοζάνης.

7. Το ν. 2218/13.6.1994 (ΦΕΚ 90 Α/13.6.1994) «περί ίδρυσης Νομαρχιακής Αυτ/σης, τροποποίησης κ.λπ.» όπως συμπληρώθηκε με το ν. 2240/15.9.1994 (ΦΕΚ 153 Α/15.9.1994).

8) Την υπ' αριθμ. 19/31.3.1995 (ΦΕΚ 326Β/27.4.1995) απόφαση Νομαρχιακού Συμβουλίου Κοζάνης.

9. Το υπ' αριθμ. 124332/16.12.1997 έγγραφο του Υπουργείου Γεωργίας (Τμήμα Γ και Κ Αποκ/σης).

10. Το γεγονός ότι δεν προκαλεί δαπάνη η υπόψη παραχώρηση σε βάρος του προϋπολογισμού του οικείου Ο.Τ.Α., αποφασίζουμε:

Καθορίζουμε σαν χρήση γης τη λειτουργία που γενικά εξυπηρετεί την ίδρυση μονάδας επεξεργασίας-τυποποίησης μελιού από την Παπαδοπούλου Ανθή συζ. Μαυροπουλίδη Χρήστου στο υπ' όψιν τεμάχιο με στοιχεία Α Β Γ Δ Ε Α έκτασης 4,500 τ.μ. το οποίο εμπίπτει στο αριθ. 2 ί χερσολείβαδο κοινόχρηστο Αναμόρφωσης έτους 1976 αγρ/τος Ποντοκώμης, όπως αυτή η έκταση απεικονίζεται στο αναπόσπαστο με την παρούσα θεωρημένο τοπογραφικό διάγραμμα του τμήματος Τοπογραφικής Κοζάνης.

Η απόφαση αυτή να δημοσιευθεί στην Εφημερίδα της Κυβερνήσεως.

Κοζάνη, 12 Αυγούστου 2005

Ο Νομάρχης

ΙΟΡΔΑΝΗΣ ΑΝΔΡΕΑΔΗΣ



ΕΛΛΗΝΙΚΗ ΔΗΜΟΚΡΑΤΙΑ
ΠΕΡΙΦΕΡΕΙΑ ΔΥΤΙΚΗΣ ΜΑΚΕΔΟΝΙΑΣ
ΝΟΜΟΣ ΚΟΖΑΝΗΣ
ΝΟΜΑΡΧΙΑΚΗ ΑΥΤΟΔΙΟΙΚΗΣΗ ΚΟΖΑΝΗΣ
ΤΜΗΜΑ ΤΟΠΟΓΡΑΦΙΚΗΣ

ΠΟΝΤΟΚΩΜΗ ΚΟΖΑΝΗΣ

ΑΝΑΜΟΡΦΩΣΗ 1976

+8500

Απο φ. οθόνης 3Κ4

ΥΠΟΜΝΗΜΑ

Αριθ. Τεμ.	Έκταση	Ιδιοκτήτης
ΑΒ-Γ-Δ-Ε	4.500	Έκταση που εμπίπτει στο 2ο χερσολείβαδο Κοινόχρηστο Αναμόρφωσης έτους 1976 και ζητά η Παπαδοπούλου Ανθή συζ. Μαυροπουλίδη Χρήστου για ίδρυση μονάδας επεξεργασίας-τυποποίησης μελιού.-

ΕΘΝΙΚΟ ΤΥΠΟΓΡΑΦΕΙΟ
Για τεχνικούς λόγους στο σχεδιάγραμμα έγινε σμίκρυνση κατά ποσοστό 70 %

482
483
484
507δ
508
513
511
512
1118
1119
1120
1121
3088
Α Β Γ Δ Ε
2ο ΣΤ
485

+8000



+7500

-1500 -1000 -500

Λευκόβρυση 13-4-05
Ε. Παπαδημοπούλου

ΚΛΙΜΑΞ 1:5000